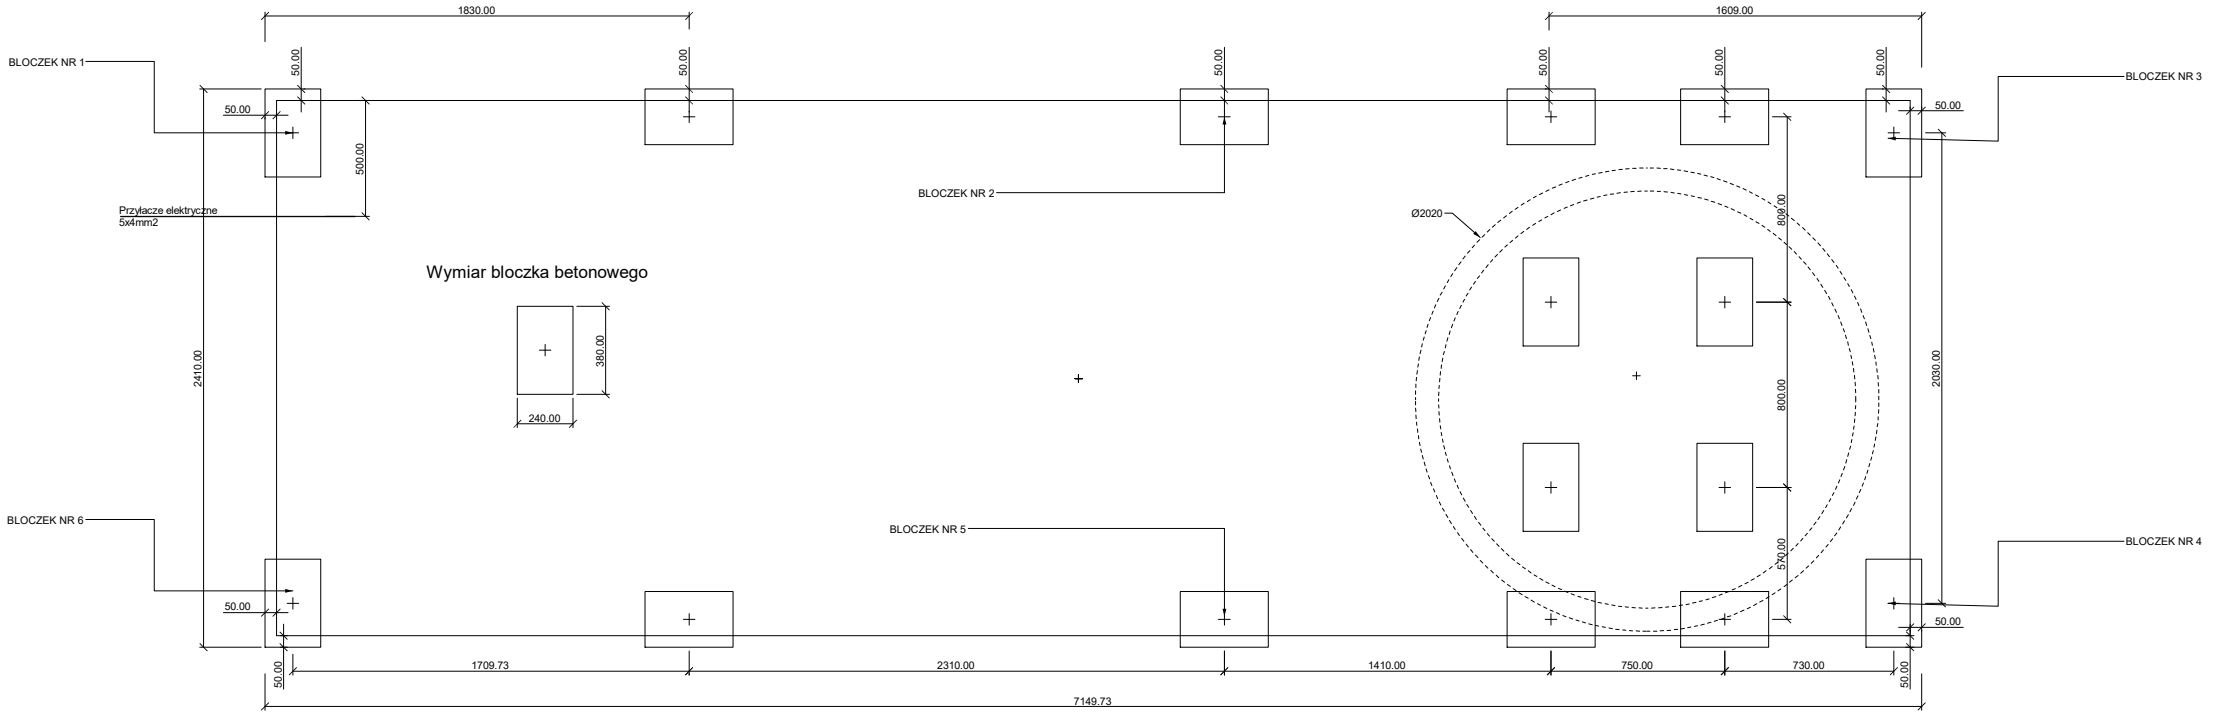
1830.00
1609.00
BLOCZEK NR 1
BLOCZEK NR 2
BLOCZEK NR 3
BLOCZEK NR 4
BLOCZEK NR 5
BLOCZEK NR 6
50.00
500.00
Przyłacze elektryczne
5x4mm2
Wymiar bloczka betonowego
380.00
240.00
2410.00
Ø2020
809.00
800.00
570.00
2030.00
1709.73
2310.00
1410.00
750.00
730.00
7149.73